

Експлікація приміщень цокольного поверху

Номер прим.	Назва	Пл., м <sup>2</sup>
1.1	Тамбур	1.52
1.2	Вхідна група	5.92
1.3	Операційна зала	61.31
1.4	Каса перерахунку	18.63
1.5	Санвузол	4.92
1.6	Коридор	3.42
1.7	Клієнтська зона	10.99
1.8	Сходова клітина	4.06
1.9	Сходова клітина	12.94

Зона не розробляється  
 Оздоблення дерево

люк прихованого монтажу під фарбування, розмір погодити з виробником Н1300 дивись розгортку щоб людина мала змогу проводити ревізію, щоб не заважав унітаз при відчиненні

12,94  
1.9

13,67  
1.4

61,31  
1.3

4,06  
1.8

4,92  
1.5

5,92  
1.2

1,52  
1.1

10,99  
1.7

3,42  
1.6


Стіна армується від підлоги до плити перекриття арматурним каркасом арматура 16мм, комірка 150x150

Дизайн-проект відділення  
 АТ "КОМІНБАНК" за адресою:  
 м.Київ, вул. Бульварно-Кудрявська, 6

Експлікація приміщень  
першого поверху

Номер прим.	Назва	Пл., м <sup>2</sup>
2.1	Операційна зала	50.60
2.2	Кабінет	9.84
2.3	Кімната переговорів	10.24
2.4	Кабінет	14.59
2.5	Кухня	7.09
2.6	Санвузол	3.17
2.7	Коридор	8.70
2.8	Технічне приміщення	4.37
2.9	Гардероб	2.20
2.10	Технічне приміщення	1.94
2.11	Технічне приміщення	2.00
2.12	Сходова клітина	5.26
2.13	Сходова клітина	12.94

Рейки з металу зі структурою деревини

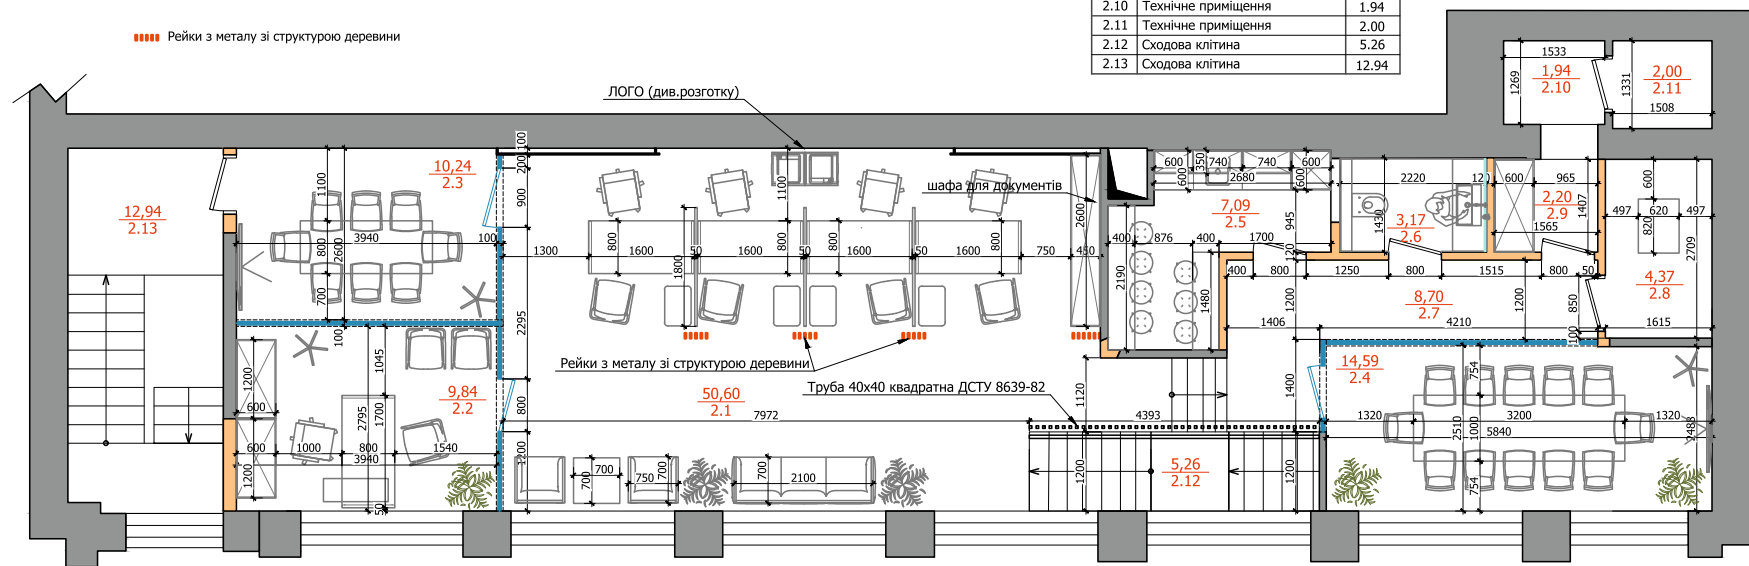

Дизайн-проект відділення  
АТ "КОМІНБАНК" за адресою:  
м.Київ, вул. Бульварно-Кудрявська, 6