



Експлікація приміщень  
цокольного поверху

Номер прим.	Назва	Пл.,м <sup>2</sup>
1.1	Тамбур	1.52
1.2	Вхідна група	5.92
1.3	Операційна зала	61.31
1.4	Каса перерахунку	18.63
1.5	Санвузол	4.92
1.6	Коридор	3.42
1.7	Клієнтська зона	10.99
1.8	Сходова клітина	4.06
1.9	Сходова клітина	12.94

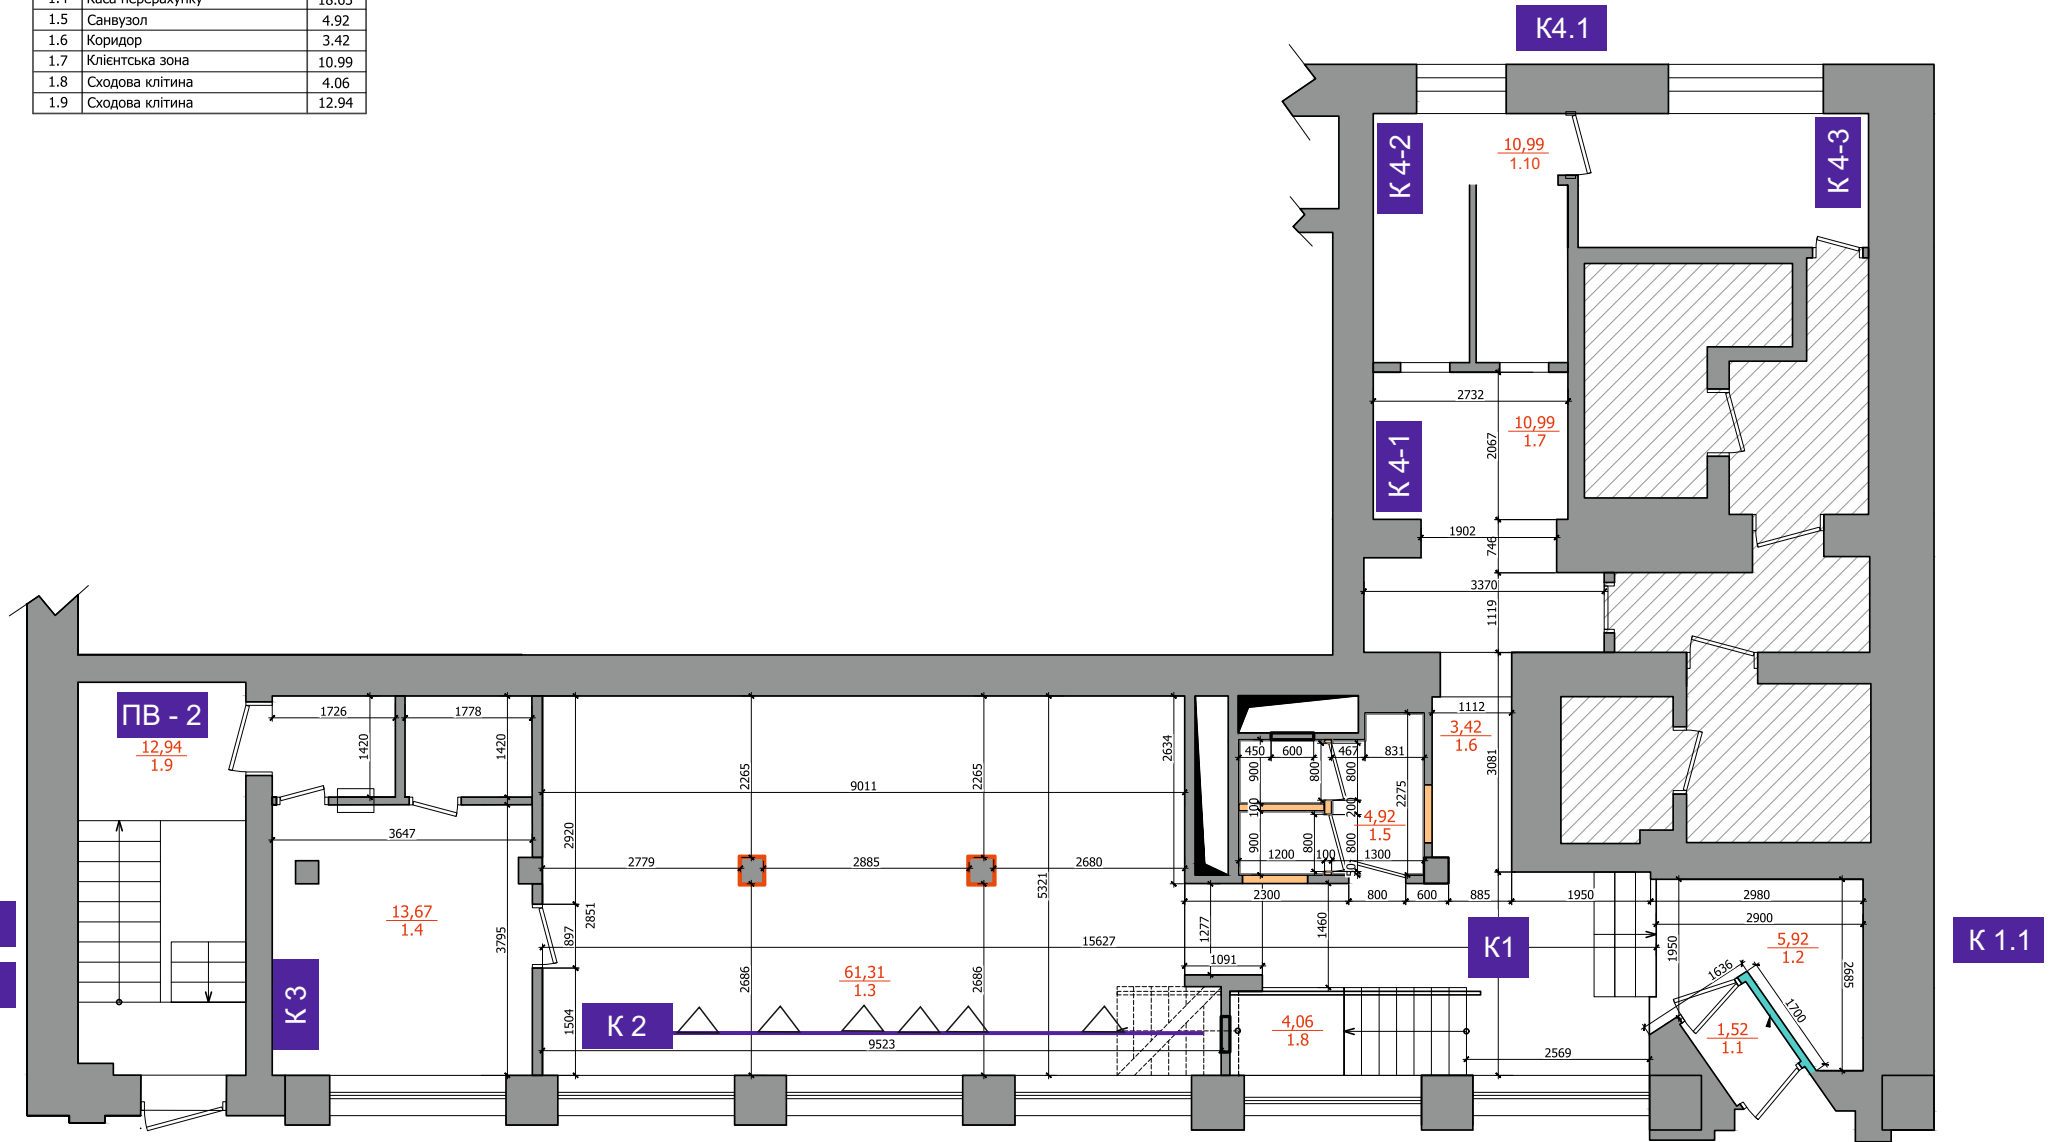

Експлікація приміщень  
першого поверху

Номер прим.	Назва	Пл.,м <sup>2</sup>
2.1	Операційна зала	50.60
2.2	Кабінет	9.84
2.3	Кімната переговорів	10.24
2.4	Кабінет	14.59
2.5	Кухня	7.09
2.6	Санвузол	3.17
2.7	Коридор	8.92
2.8	Технічне приміщення	3.89
2.9	Гардероб	2.45
2.10	Технічне приміщення	1.94
2.11	Технічне приміщення	2.00
2.12	Сходова клітина	5.26
2.13	Сходова клітина	12.94

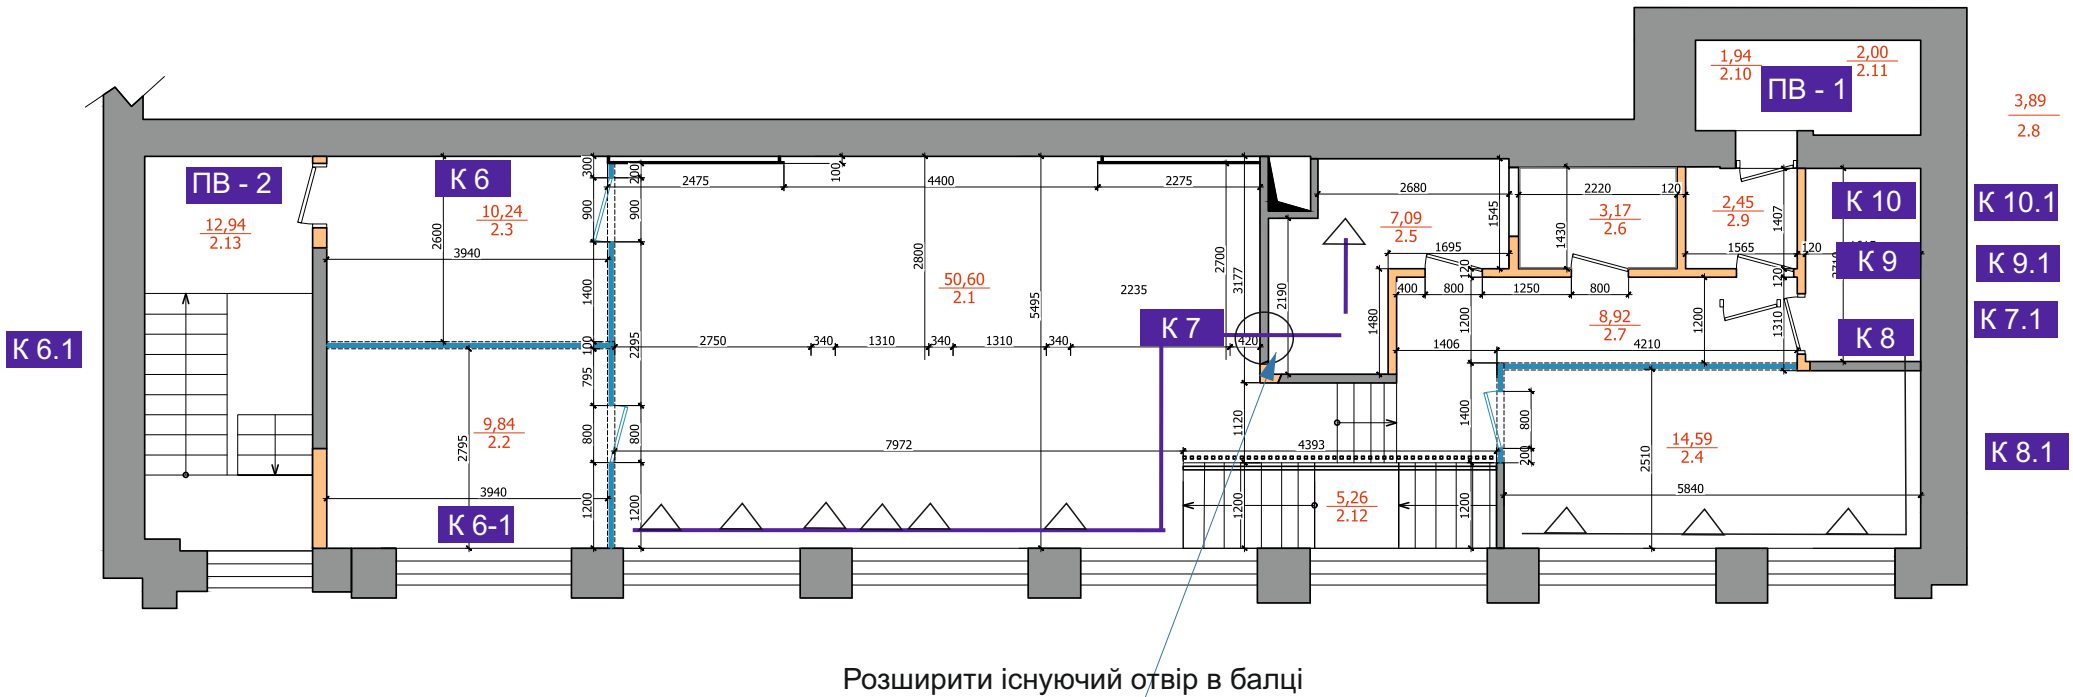


К 10.1  
К 9.1  
К 7.1  
К 8.1

К 6.1

Експлікація приміщень  
цокольного поверху

Номер прим.	Назва	Пл.,м <sup>2</sup>
1.1	Тамбур	1.52
1.2	Вхідна група	5.92
1.3	Операційна зала	61.31
1.4	Каса перерахунку	18.63
1.5	Санвузол	4.92
1.6	Коридор	3.42
1.7	Клієнтська зона	10.99
1.8	Сходова клітина	4.06
1.9	Сходова клітина	12.94

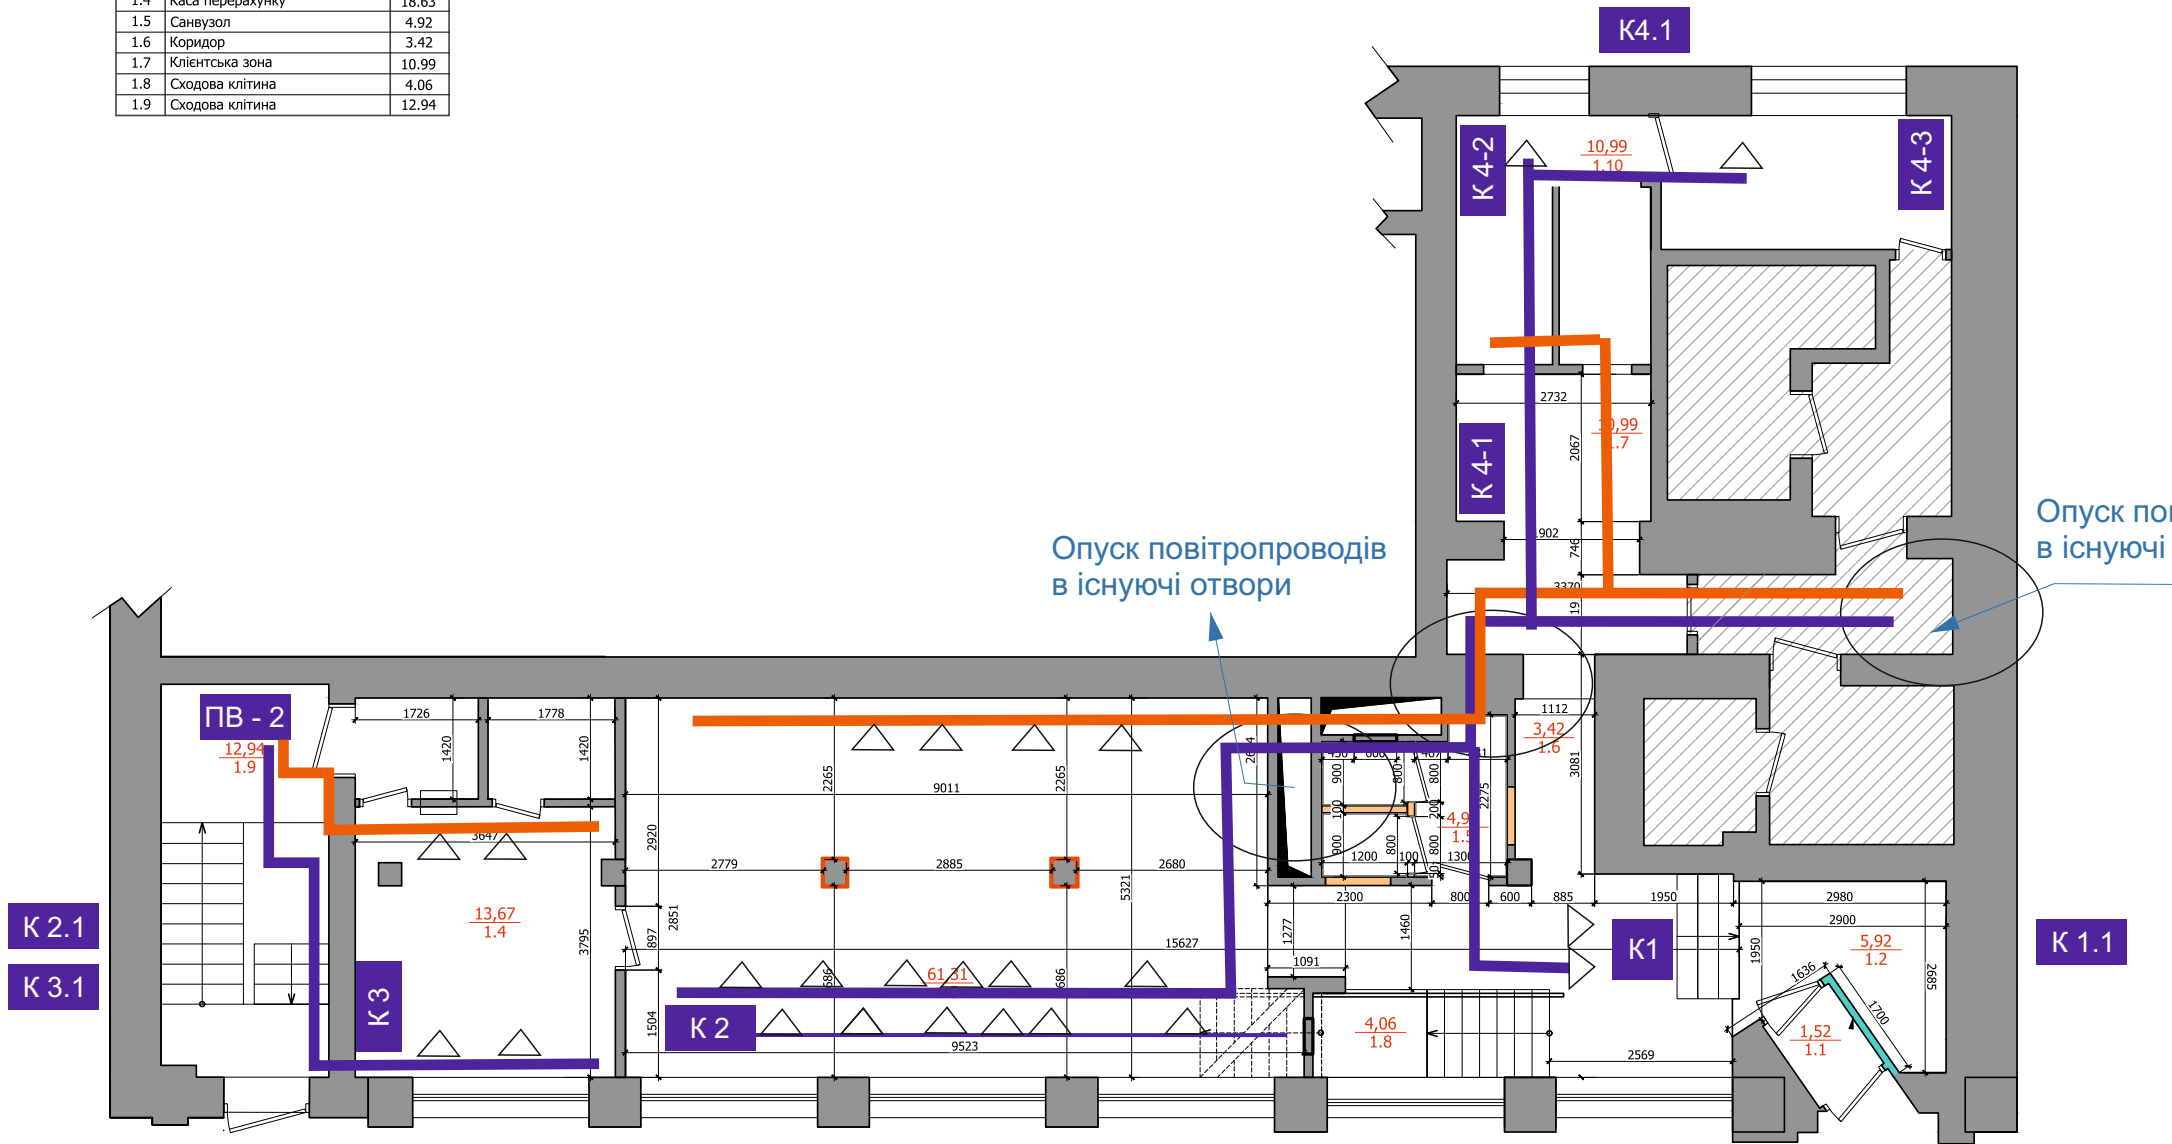

Експлікація приміщень  
першого поверху

Номер прим.	Назва	Пл., м²
2.1	Операційна зала	50.60
2.2	Кабінет	9.84
2.3	Кімната переговорів	10.24
2.4	Кабінет	14.59
2.5	Кухня	7.09
2.6	Санвузол	3.17
2.7	Коридор	8.92
2.8	Технічне приміщення	3.89
2.9	Гардероб	2.45
2.10	Технічне приміщення	1.94
2.11	Технічне приміщення	2.00
2.12	Сходова клітина	5.26
2.13	Сходова клітина	12.94

